



Јавно предузеће "Пошта Србије" Београд
ПАК 135403 Београд, Таковска 2

Број: 2017-188683/17

Датум: 04.01.2018. године

Јавно предузеће "Пошта Србије" Београд на основу члана 63. став 1. Закона о јавним набавкама ("Службени гласник РС", бр. 124/12, 14/15 и 68/15 (у даљем тексту: Закон)) доноси

**И ИЗМЕНУ И ДОПУНУ КОНКУРСНЕ ДОКУМЕНТАЦИЈЕ ЗА ЈАВНУ НАБАВКУ
АДАПТАЦИЈА И РЕКОНСТРУКЦИЈА ПОШТА И ДРУГИХ ОБЈЕКАТА ПРЕДУЗЕЋА,
У ОТВОРЕНОМ ПОСТУПКУ**

БРОЈ ЈН: 453/2017

У Конкурсној документацији за јавну набавку Адаптација и реконструкција пошта и других објеката Предузећа, бр. ЈН: 453/2017, мењају се стране 24, 25, 26 и 27 од 175, и налазе се у прилогу ове измене и допуне конкурсне документације.

У осталом делу Конкурсна документација остаје непромењена.

Образложење

У конкурсној документацији за јавну набавку извођење радова на Адаптација и реконструкција пошта и других објеката Предузећа, бр. ЈН: 453/2017, објављеној на Порталу јавних набавки дана 21.12.2017. године, извршена је предметна измена и допуна, а у циљу прецизнијег дефинисања захтева.

Сагласно одредби члана 63. став 1. Закона, Јавно предузеће "Пошта Србије", као Наручилац, извршило је измену и допуну наведене конкурсне документације.

Наведена измена и допуна конкурсне документације биће, без одлагања, објављена на Порталу јавних набавки и интернет страници Наручиоца (www.posta.rs).

С поштовањем,

**ПРЕДСЕДНИК
КОМИСИЈЕ ЗА ЈАВНУ НАБАВКУ**

Вера Радовановић




ВРСТА ШЕМЕ

АЛУМИНАРИЈА

ОЗНАКА У ПЛАНУ

УЛАЗНИ ПОРТАЛ - НОВО СТАЊЕ

П1 П2

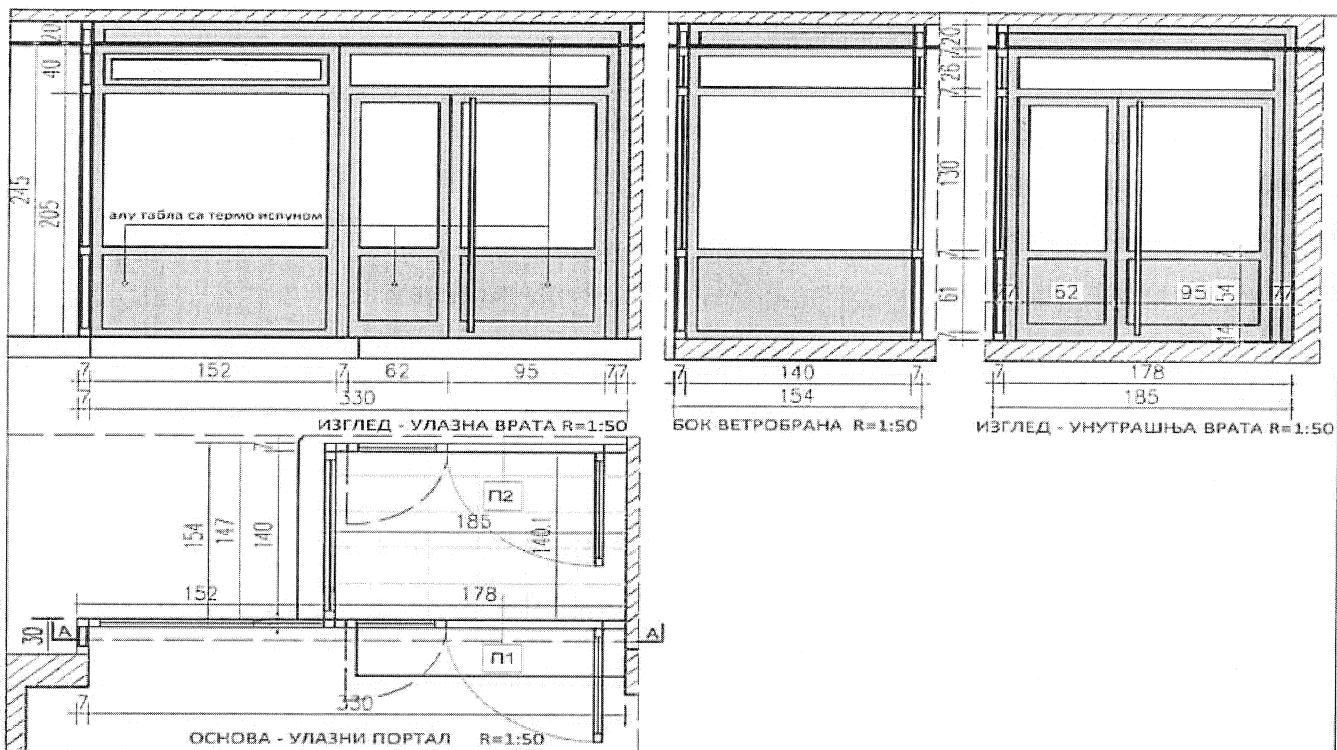

ЗИДАРСКА МЕРА

330/265+147+185/265

НАЧИН ОТВАРАЊА

СТАНДАРДНО, према шеми

ПОШТА БЕОГРАД 129
ул. Јурија Гагарина бр. 94

УКУПНО

ВИСОКО ПРИЗЕМЉЕ

1

УКУПНО :

МАТЕРИЈАЛ

П1 ; П2 Израда транспорт и монтажа фасадног портала са улазним вратима од алюминијумских профилса са термо прекидом са термопан стаклима 4+16+4мм, (испушна аргон). У горњој зони изнад врата предвиђено је фиксно прозорско платно а изнад излога отварање на кип, у доњој зони испуна од алюминијумске плоче са термо испуном, такође и изнад спуштеног плафона, у свему према шеми браварије. Улазна спољна и унутрашња ветробранска врата са помоћним димом. 95+62/205см снабдевена механизмом за самозатварање. Надсветло у ветробранском платну је фиксно. Предвидети, величне кутијасте носаче одговарајуће крутиоти, помоћу којих се позиција додатно причвршиће за међуспоредну конструкцију и зидове. Рукохват врата је од "Inox" цеви кружног попречног пресека минимум 30 mm, дужине 1.95m. Врата су застакљена термопан стаклом 4+16+4 mm (испушна аргон) и отварају се споља. На спољашњу страну врата поставити на већију заштитну профилисанију лајсну да не би дошло до пророда воде. У цену су урачунати оков и општине лајсне а врата дихтовати трајно еластичним ЕПДМ гумом, вулканизованом на угловима. Портал је у доњем делу од алюминијумске плоче са термо испуном висине 1200mm, као и у горњој зони изнад спуштеног плафона. Портал урадити по узору на постојећу линију. Све мере узети на лицу места.

Обрачун по комаду.

МЕСТО

У фасадном зиду.

ПРИМЕДБА

Све мере узети на лицу места.






ВРСТА ШЕМЕ

АЛУМИНАРИЈА

ОЗНАКА У ПЛАНУ

ФАСАДНИ ПОРТАЛ - НОВО СТАЊЕ

ПЗ

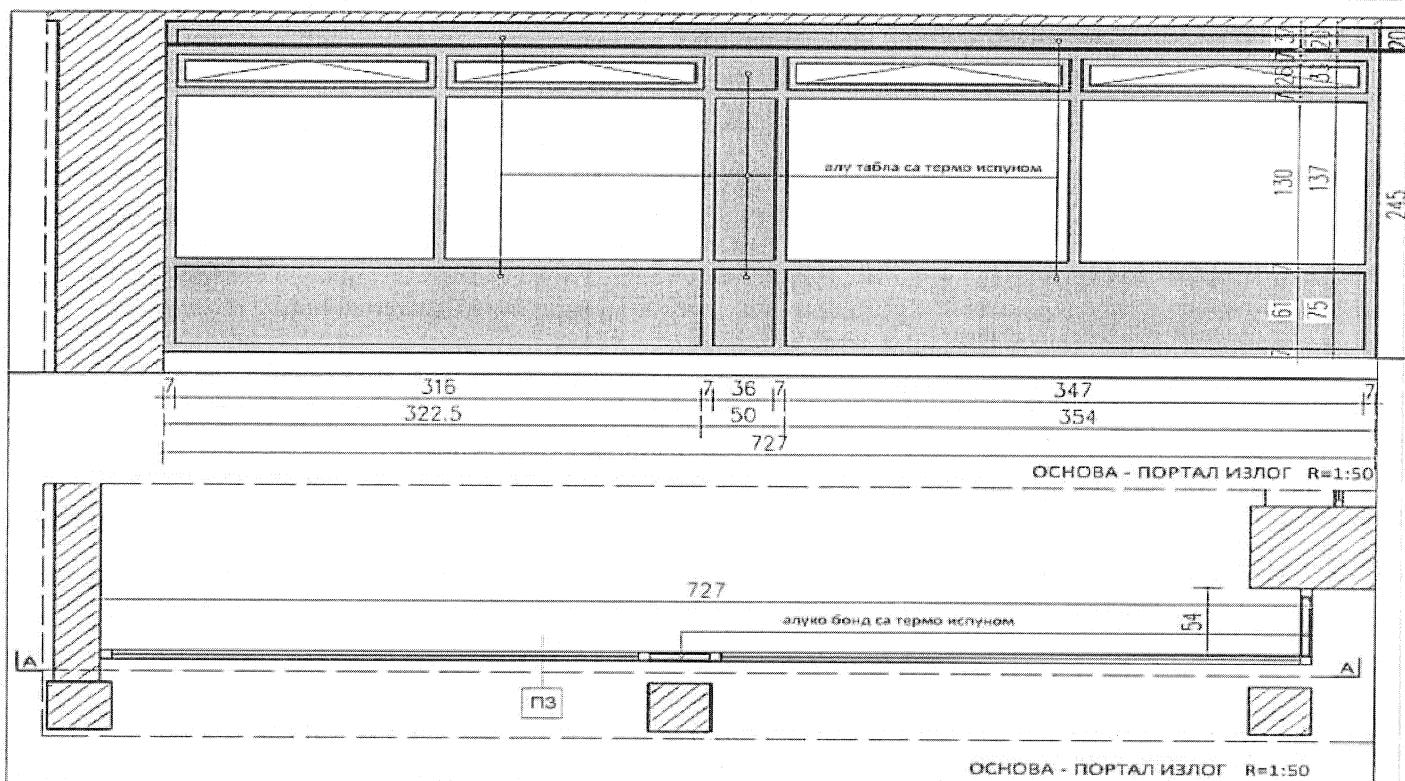

ЗИДАРСКА МЕРА

НАЧИН ОТВАРАЊА

појединачно
ПОШТА БЕОГРАД 129
ул. Јурија Гагарина бр. 94

ВИСОКО ПРИЗЕМЉЕ

УКУПНО:

МАТЕРИЈАЛ

МЕСТО

ПРИМЕДБА

727+54/265

СТАНДАРДНО, према шеми

УКУПНО

1

ПЗ Израда транспорт и монтажа фасадног портала од алуминијумских профиле са термо прекидом са термопан стаклима 4+16+4мм, (испуне аргон). У горњој зони портала предвиђена су прозорска платна укупно 4 прозора који се отварај на кип, у средини 2+2 фиксна прозорска платна а у доњој и горњој (изнад спуштеног плафона) зони као и у средини и боју испуна од алуминијумске плоче са термо испуном, у свему према шеми браварије. Предвидети, величне кутијасте носаче одговарајуће крутости, помоћу којих се позиција додатно причвршиће за међуспратну конструкцију, парапет и зидова. Портал је у доњем делу од алуко-бонда са термо испуном висине 75см. Позицију уредити по узору на постојећу шему. Све мере узети на лицу места. Обрачун по комаду.

У фасадном зиду.

Све мере узети на лицу места.






ВРСТА ШЕМЕ

АЛУМИНАРИЈА

ОЗНАКА У ПЛАНУ

УЛАЗНИ ПОРТАЛ - НОВО СТАЊЕ

П4 П5

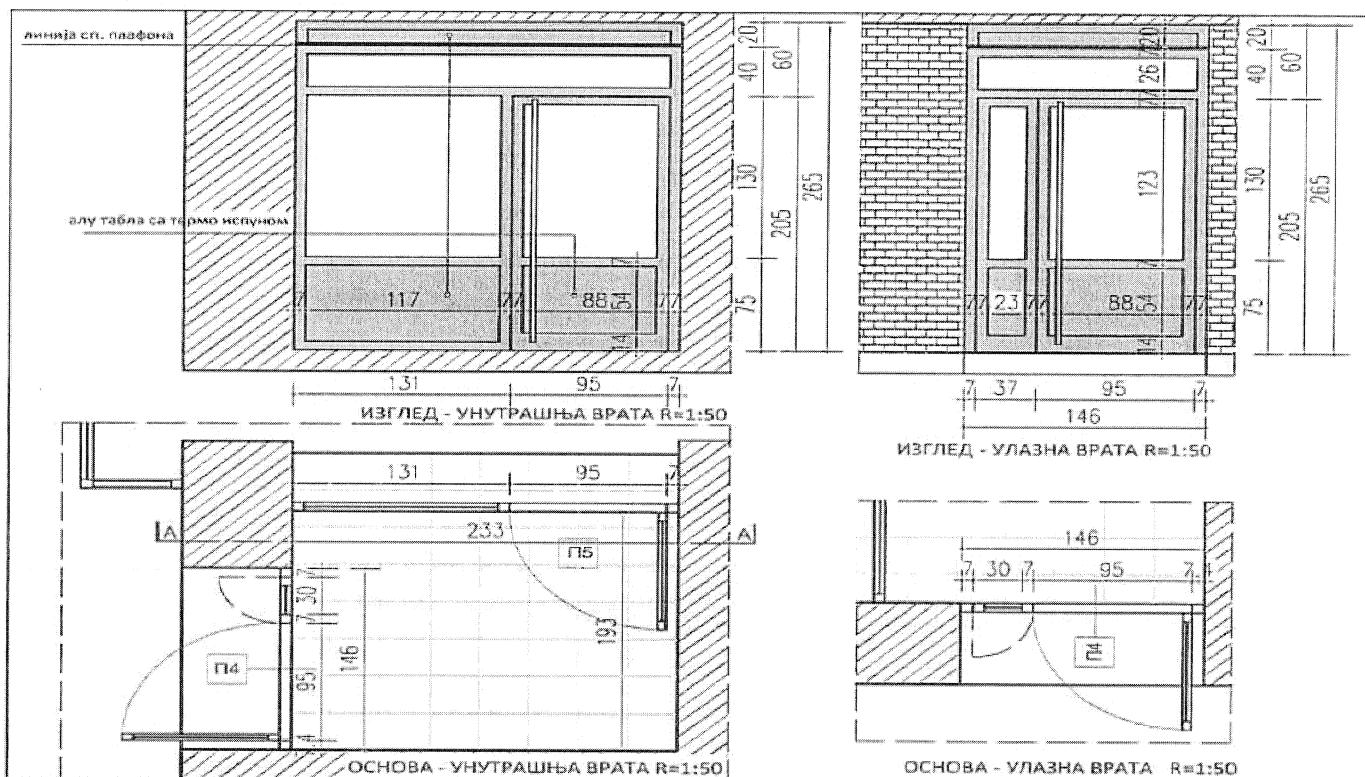

ЗИДАРСКА МЕРА

146/265 + 233/265

НАЧИН ОТВАРАЊА

СТАНДАРДНО, према шеми

ПОШТА БЕОГРАД 129
ул. Јурија Гагарина бр. 94

УКУПНО

ВИСОКО ПРИЗЕМЉЕ

1

УКУПНО :

МАТЕРИЈАЛ

П4 ; П5 Израда транспорт и монтажа фасадног портала са улазним вратима од алюминијумских профилса са термо прекидом са термолан стаклима 4+16+4mm. (испушна аргон). У горњој зони изнад врата предвиђено је фиксно прозорско платно, у доњој зони испуња од алюминијумске плоче са термо испуном, такође и изнад спуштеног плафона, у свему према шеми браварије. Улазна спољна са помоним дим. 95+37/205cm и унутрашња ветробранска врата дим.95+131/205cm снабдевена механизмом за самозатварање. Предвидети, челичне кутијасте носаче одговарајуће крутисти, помоћу којих се позиција додатно причвршиће за међусрлатну конструкцију и зидове. Рукохват врата је од "пок" цеви кружног попречног пресека минимум 30 mm, дужине 1.95m. Врата су застакљена термолан стаклом 4+16+4 mm (испушна аргон) и отварају се споља. На спољашњу страну врата поставити на волјицу заштитну профилисанија лајсну да не би дошло до продора воде. У цену су урачунати оков и општине лајсне а врата диктоваћи трајно еластичним ЕПДМ гумом, вулканизованом на угловима. Портал је у доњем делу од алюминијумске плоче са термо испуном висине 75cm, као и угорњој зони изнад спуштеног плафона. Портал уградити по узору на постојећу шему. Све мере узети на лицу места. Обрачун по комаду.

МЕСТО

У фасадном зиду.

ПРИМЕДБА

Све мере узети на лицу места.






П6

ВРСТА ШЕМЕ


ОЗНАКА У ПЛАНУ

АЛУМИНАРИЈА


ФАСАДНИ ПРОЗОР

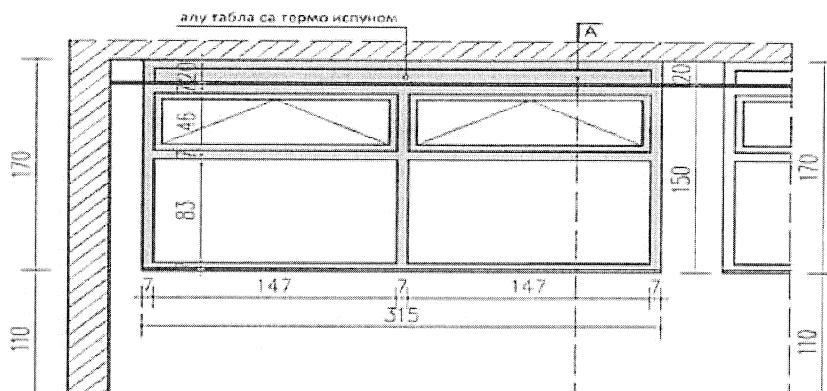

ИЗГЛЕД - ДВОКРИЛНИ ПРОЗОР R=1:50

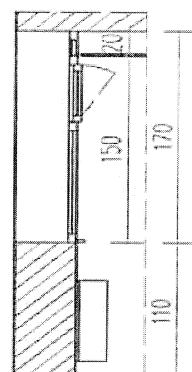

ПРЕСЕК А-А R=1:50

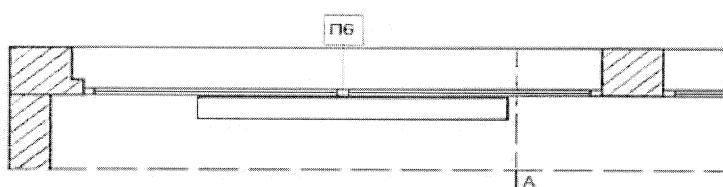

ОСНОВА - ДВОКРИЛНИ ПРОЗОР R=1:50

ЗИДАРСКА МЕРА

315/170

НАЧИН ОТВАРАЊА

СТАНДАРДНО, према шеми

ПОШТА БЕОГРАД 129
ул. Јурија Гагарина бр. 94

УКУПНО

ВИСОКО ПРИЗЕМЉЕ

1

УКУПНО :

МАТЕРИЈАЛ

ДВОКРИЛНИ ПРОЗОР

П6 Израда транспорт и монтажа фасадног прозора од алуминијумских профилса термо прекидом са термопан стаклима 4+16+4mm, (испуне вргон). Прозор је од два сегмента, доњи су фиксна стаклена платна а горни су отварају на вентус - кап са потезачима. У горњој зони изнад спуштеног плафона је испуна од алуминијумске плоче са термо испуном. У цену улази комплетна монтажа прозора са свим изолацијама, фиксирањем, заптевањем и спољним и унутрашњим лајснама, стаклом, оковом и опшивним лајснама, окапницама од ал. пластифицираног лима у тону са браваријом, а са унутрашње стране PVC подпрозорна даска. Прозор дихтовати трајно еластичним ЕПДМ гумом, вулканизованом на угловима.

Обрачун за комплет изведену позицију. Прозоре урадити по узору на постојећа шема ОРД-СИМЕ.
Све мере узети на лицу места.
Обрачун по комаду.

МЕСТО

У фасадном зиду.

ПРИМЕДБА

Све мере узети на лицу места.



27